

ZESTAWIENIE POMIESZCZEŃ

PARTER

C1.1.01 Wiatrołap	2,67 m ²
C1.1.02 Pom. gospodarcze	2,93 m ²
C1.1.03 Łazienka	3,87 m ²
C1.1.04 Pokój dzienny z aneksem	24,70 m ²
C1.K Schody	4,30 m ²


SUMA: **38,67 m²**

ZESTAWIENIE POMIESZCZEŃ


PIĘTRO

C1.2.01 Komunikacja	4,08 m ²
C1.2.02 Sygnalizacja	7,57 m ²
C1.2.03 Pokój	8,12 m ²
C1.2.04 Pokój	8,41 m ²
C1.2.05 Łazienka	3,48 m ²


SUMA: **31,67 m²**

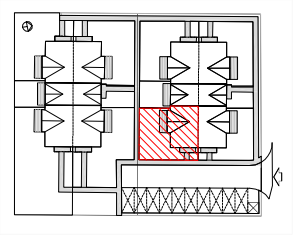

PARTER

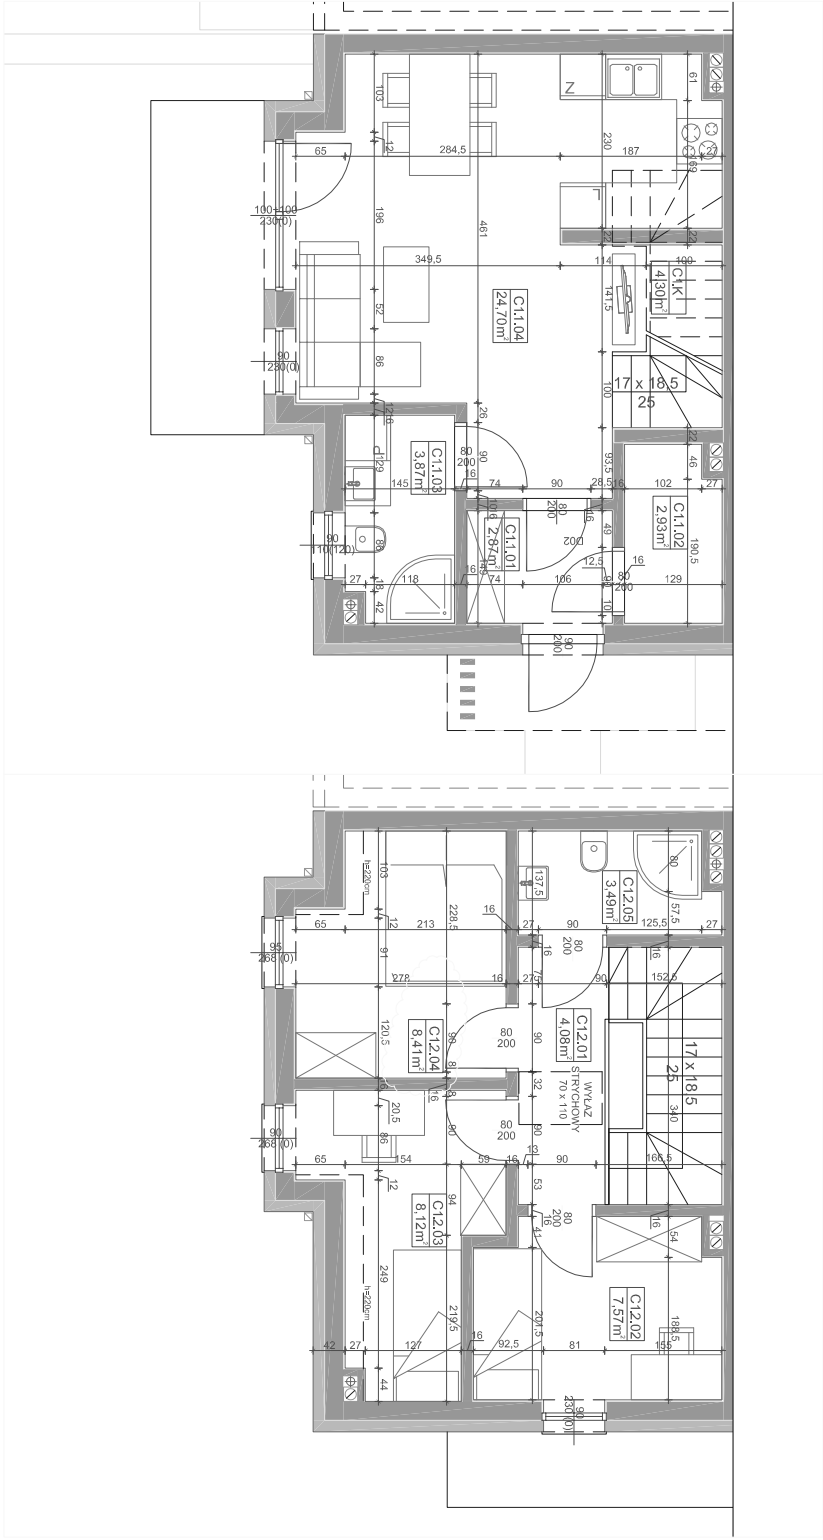

PIĘTRO

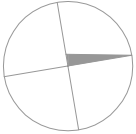

- powierzchnia liczona według normy PN-ISO 9836:2022-7
- wyposażenie tylko w celach prezentacyjnych, nie stanowi zobowiązania umownego
- wyjście na balkony/loggie - możliwa różnica wysokości

- ze względu na trwające prace projektowe powierzchnie mogą ulec zmianie
- karta nie stanowi oferty w rozumieniu przepisów Kodeksu Cywilnego
- schemat sytuacyjny może się różnić od stanu projektowanego/istniejącego

AMP PROJEKT
Deweloper:
AMP Projekt Sp. z o.o. ul. Wojska
Polskiego 2A lok. B, 84-300 Łębork

HBN
Biuro sprzedaży:
HBN sp. z o.o., ul. W. Polskiego 2A/B,
84-300 Łębork