

LOKAL PA/2
70,34 m²

adres: ul. Pomorska 3,
84-300 Łębork

ZESTAWIENIE POMIESZCZEŃ

PARTER

C2.1.01 Wiatrołap 2,87 m²
C2.1.02 Pom. gospodarcze 2,93 m²
C2.1.03 Łazienka 3,87 m²
C2.1.04 Pokój dzienny z aneksem 24,70 m²
C2.K Schody 4,30 m²


SUMA: 38,67 m²

ZESTAWIENIE POMIESZCZEŃ


PIĘTRO

C2.2.01 Komunikacja 4,08 m²
C2.2.02 Sypialnia 7,57 m²
C2.2.03 Pokój 8,12 m²
C2.2.04 Pokój 8,41 m²
C2.2.05 Łazienka 3,49 m²

SUMA: 31,67 m²

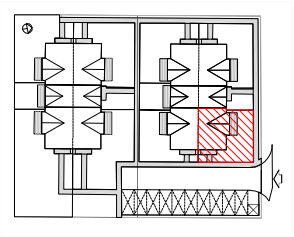

Deweloper:
AMP Projekt Sp. z o.o. ul. Wojska
Polskiego 2A lok. B, 84-300 Łębork
Biuro sprzedaży:
HBN sp. z o.o., ul. W. Polskiego 2A/B,
84-300 Łębork

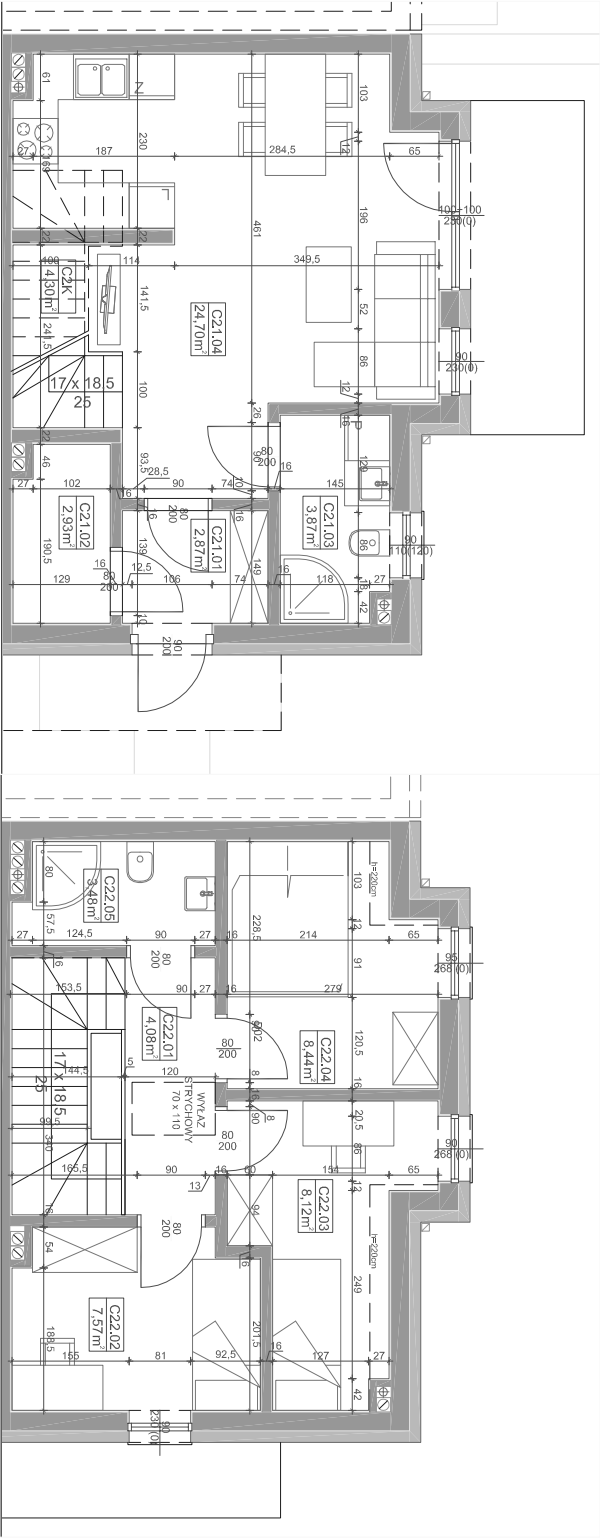

PARTER

PIĘTRO



- powierzchnia liczona według normy PN-ISO 9836:2022-7
- wyposażenie tylko w celach prezentacyjnych, nie stanowi zobowiązania umownego
- wyjście na balkony/loggie - możliwa różnica wysokości

- ze względu na twójące prace projektowe powierzchnie mogą ulec zmianie
- karta nie stanowi oferty w rozumieniu przepisów Kodeksu Cywilnego
- schemat sytuacyjny może się różnić od stanu projektowanego/stniejącego

