

LOKAL PC/1
70,34 m²
adres: ul. Pomorska 3,
84-300 Łęborg

ZESTAWIENIE POMIESZCZEŃ

PARTER

A1.1.01 Wiatrołap	2,87 m2
A1.1.02 Pom. gospodarcze	2,93 m2
A1.1.03 Łazienka	3,87 m2
A1.1.04 Pokój dzienny z aneksem	24,70 m2
A1.K Schody	4,30 m2


SUMA: 38,67 m2

ZESTAWIENIE POMIESZCZEŃ

PIĘTRO


A1.2.01 Komunikacja	4,05 m2
A1.2.02 Pokój	7,57 m2
A1.2.03 Pokój	8,13 m2
A1.2.04 Sypialnia	8,44 m2
A1.2.05 Łazienka	3,48 m2

SUMA: 31,67 m2

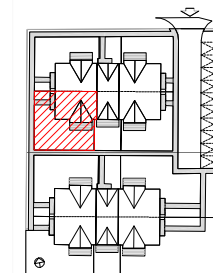

PARTER

PIĘTRO

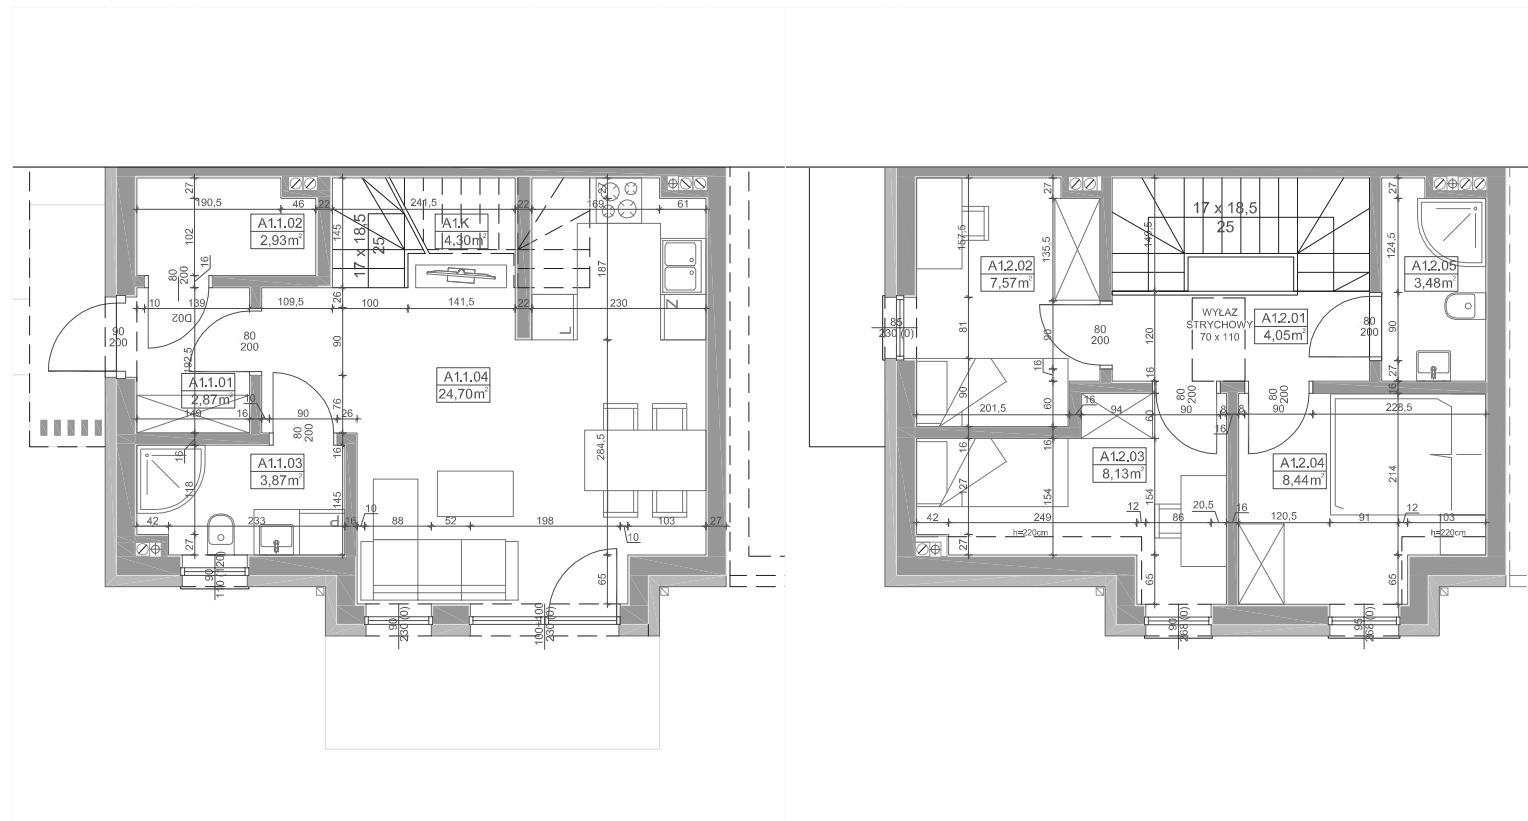

- powierzchnia liczona według normy PN-ISO 9836:2022-7
- wyposażenie tylko w celach prezentacyjnych, nie stanowi zobowiązania umownego
- wyjście na balkony/loggie - możliwa różnica wysokości

- ze względu na trwające prace projektowe powierzchnie mogą ulec zmianie
- karta nie stanowi oferty w rozumieniu przepisów Kodeksu Cywilnego
- schemat sytuacyjny może się różnić od stanu projektowanego/istniejącego



Deweloper:
AMP Projekt Sp. z o.o. ul. Wojska
Polskiego 2A lok. B, 84-300 Łęborg



Biurowia sprzedaży:
HBN sp. z o.o., ul. W. Polskiego 2A/B,
84-300 Łęborg